



# Schnitt A - A

Gebäude

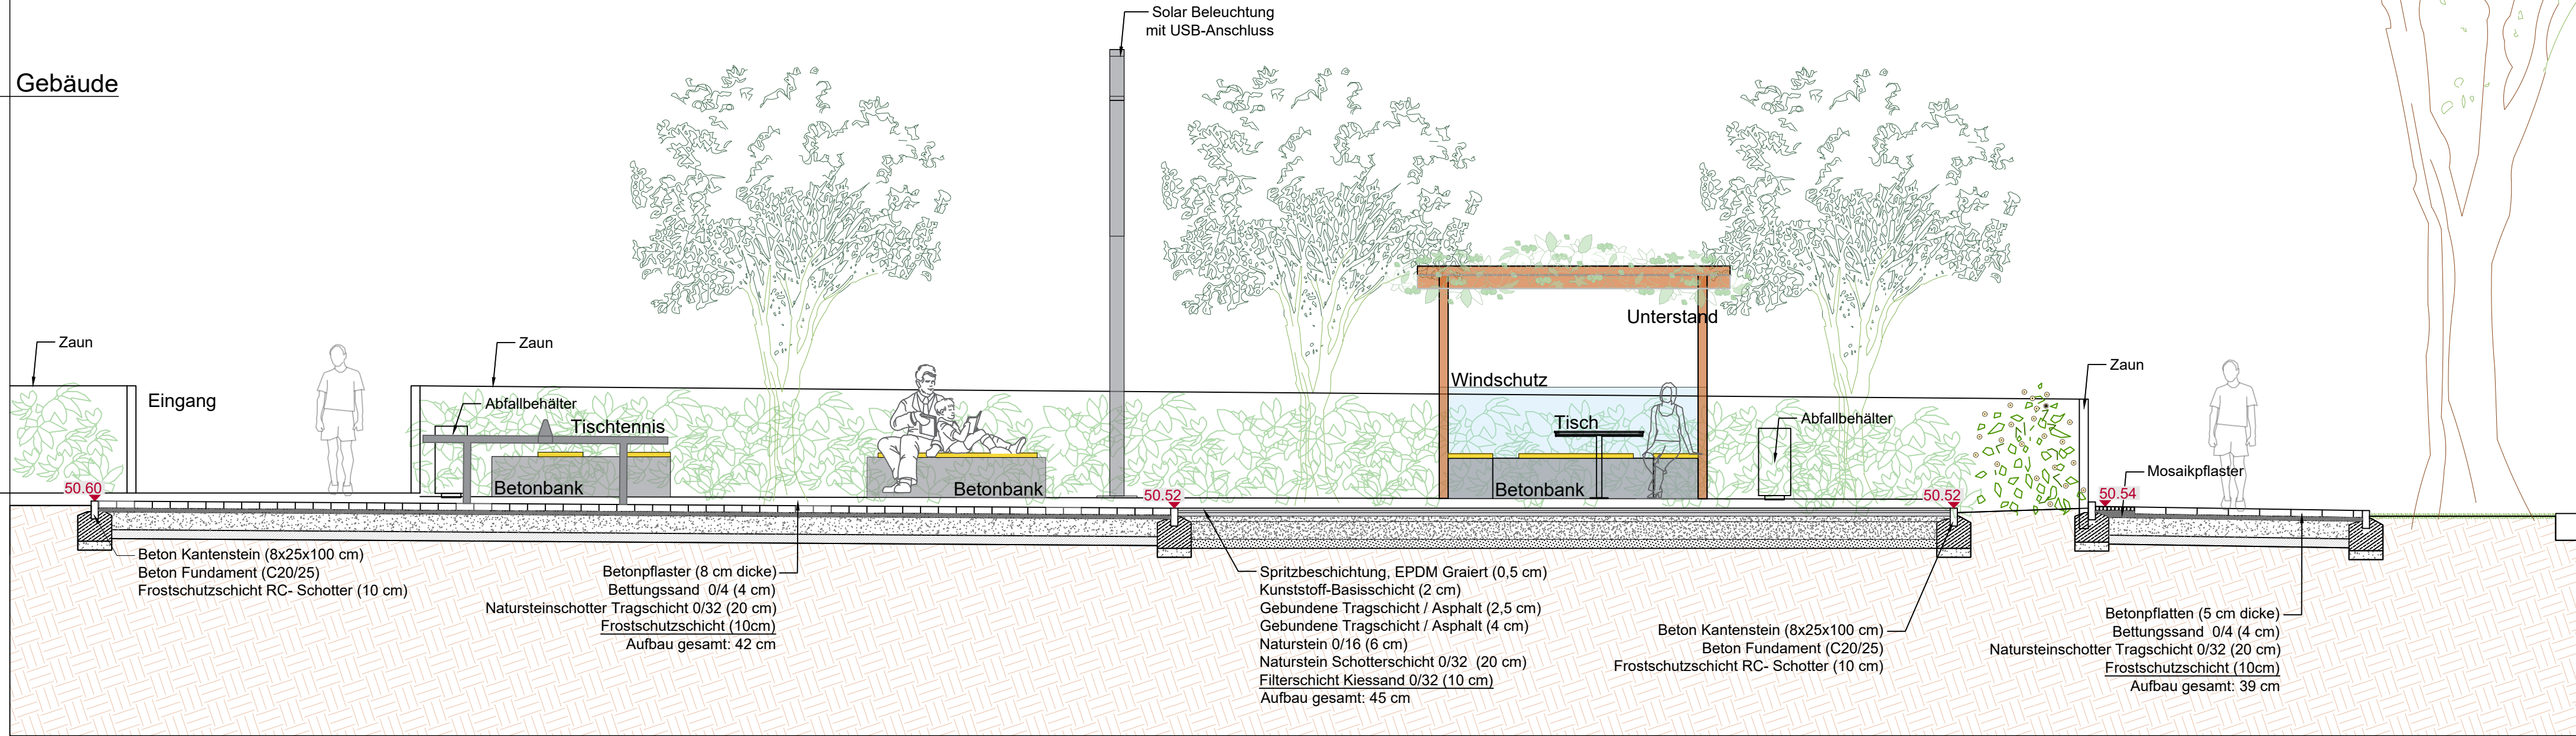

# Schnitt B - B

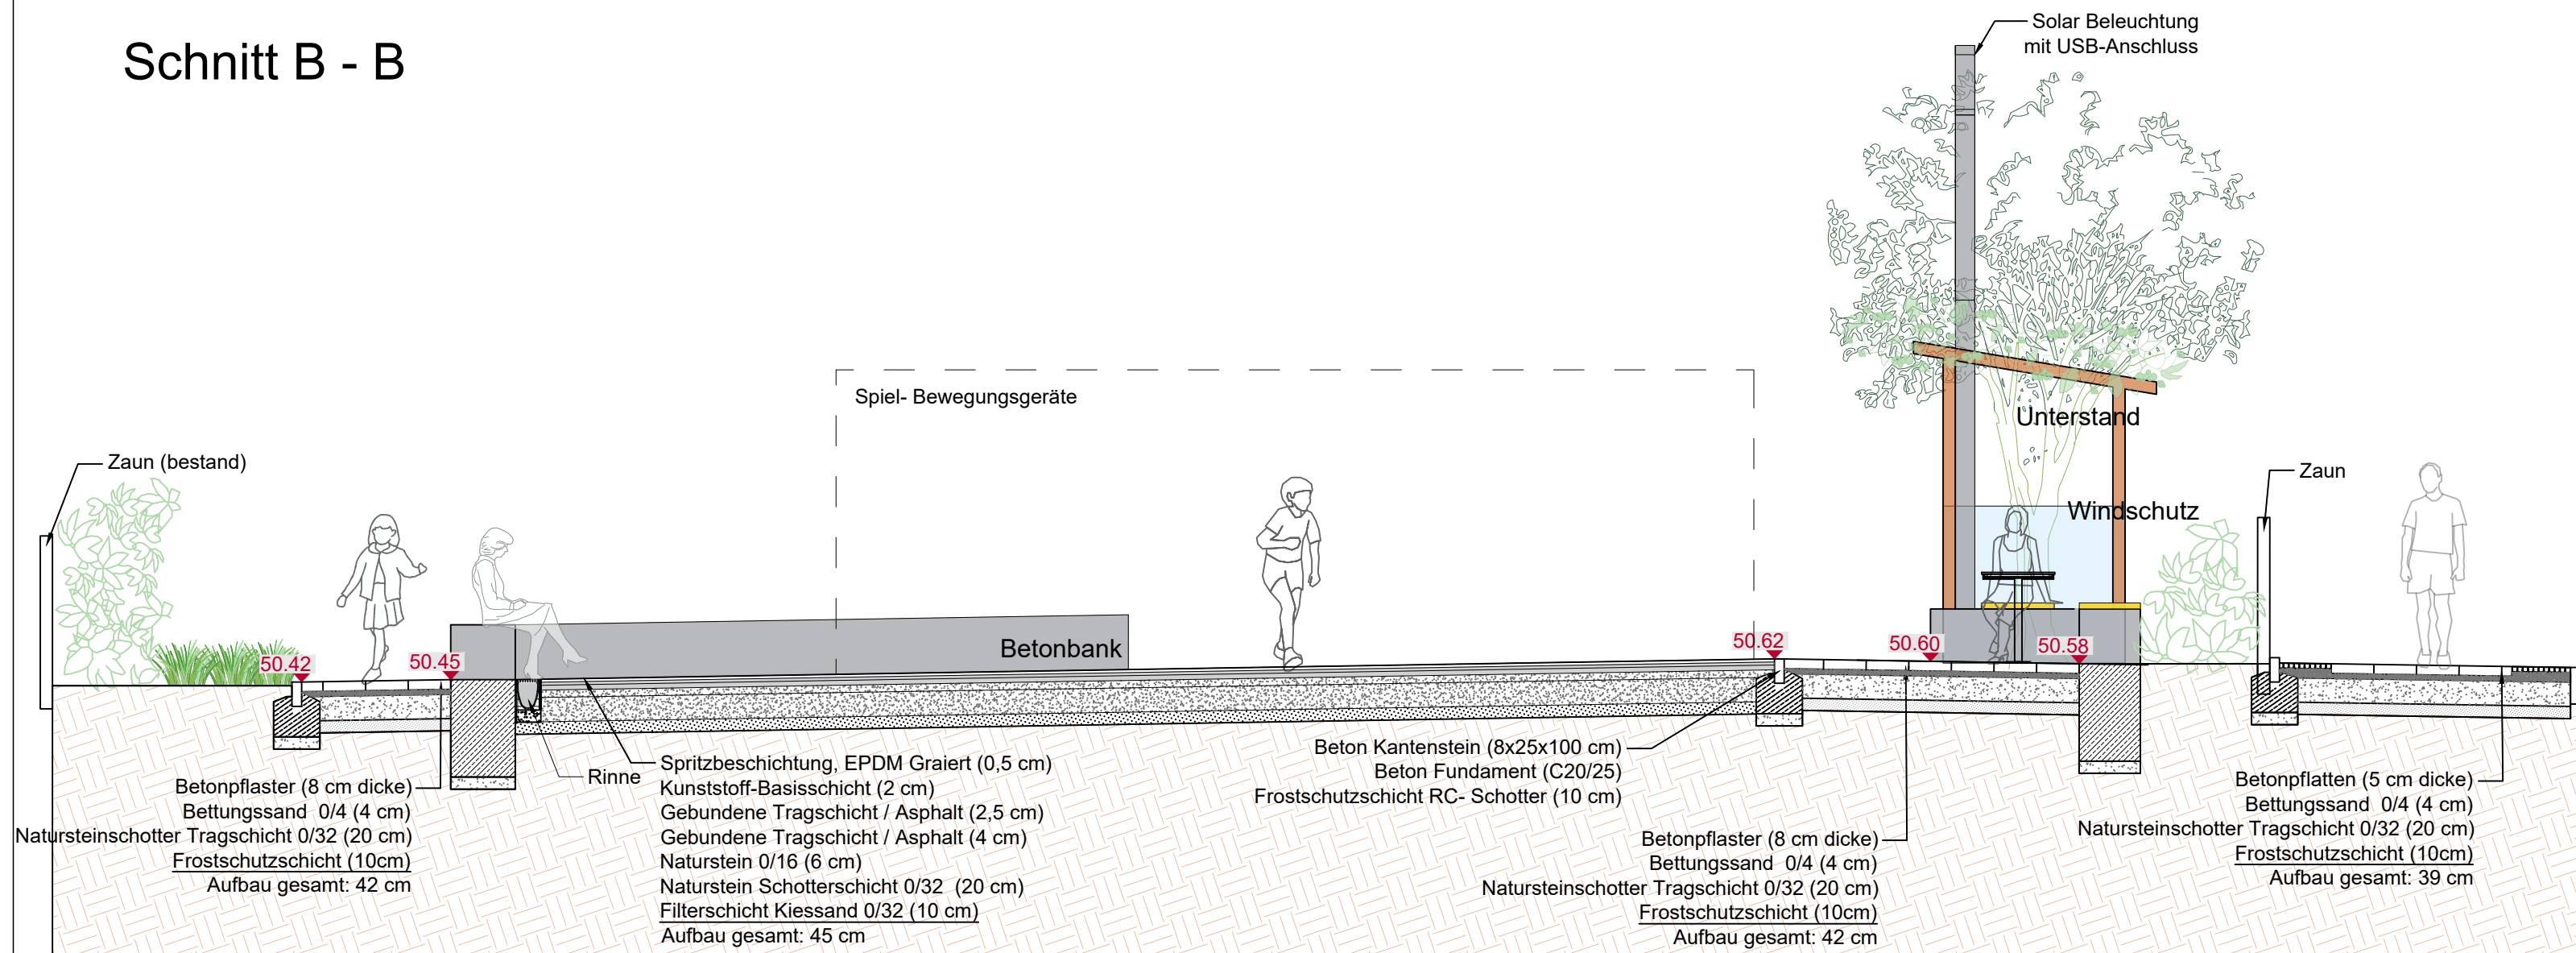

Neubau Spielplatz Charlottenburger Str. 75 /Heinersdorfer Str. 19  
Pankow  
Schnitt

Auftraggeber

Berzirksamt Pankow von Berlin  
Abteilung Ordnung und Öffentlicher Raum  
Straßen- und Grünflächenamt  
Darßer Straße 13088 Berlin

Architekturbüro

**belvedere**  
LANDSCHAFTSARCHITEKTEN

Info@Belvedere-Landschaftsarchitekten.de

Bearbeitung: Talha Mert Taner

Schönhauser Allee 115  
10439 Berlin  
Tel. (030) 54 39 80 42  
Fax. (030) 54 39 80 44

Geschäftsführer:  
Grad.-Ing. Reinhold Westerbarkey

Änderung / Ergänzung

Datum 08.05.2023

Maßstab 1 : 100

