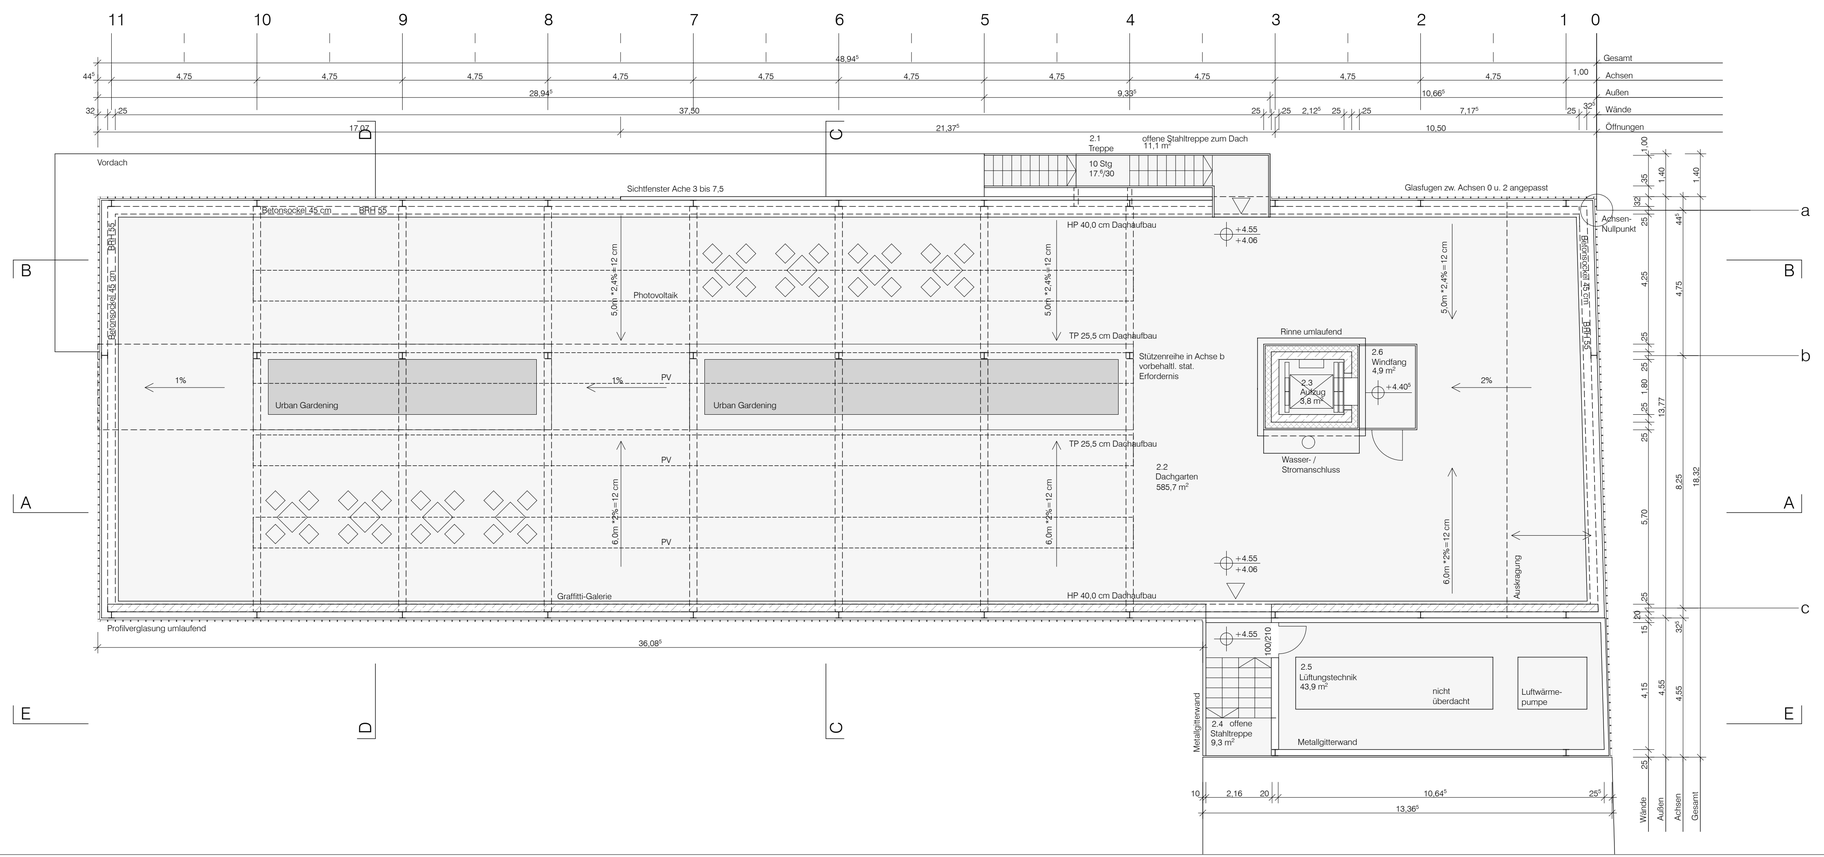

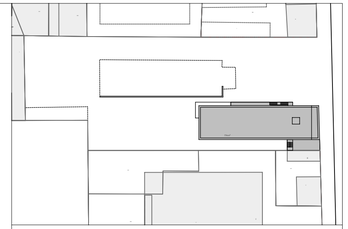

ERSATZBAU JUGENDFREIZEITEINRICHTUNG "MAXIM"
Charlottenburger Str. 117, 13086 Berlin

Bedarfsträger

Bezirksamt Pankow von Berlin
Abt. Jugend und Familie / Jugendamt
Berliner Allee 252-260
13088 Berlin

Baudienststelle

Bezirksamt Pankow von Berlin
Abt. Schule, Sport u. Facility Management
SE Facility Management
Storkower Str. 113
10407 Berlin

Planung

jan große architekten
danziger straße 168
10407 berlin
tel. 030-4280 2670
buero@grosse-architekten.de

Entwurfsplanung BPU

+/- 0.00 = + 48.50 üNN = OFF EG (Annahme)

Index	Änderung	Datum	Unterschrift

Dachaufsicht

Maßstab	1 : 100	Projektleiter	
Stand	14.07.2023	Bearbeiter	AKI
Blattgröße	84,1 x 29,7	Blatt-Nr.	
Dateiname	Maxim Entwurfsplanung_GR SN AN.pln		A_EP 1.04